


LEGENDA

- granica obuhvata urbanističkog projekta
- granica postojećih katastarskih parcela
- broj katastarske parcele
- granica građevinske parcele
- površina ostale namene - površina za mešovito stanovanje
- površina javne namene - saobraćajne površine


Legenda:

- Katastarsko stanje
- Faktičko stanje
- Nadzemni elektro vod
- Put - asfalt
- Osovina puta
- žičana ograda
- Zidana ograda
- Gvozdena ograda
- Vodovod
- Gasovod
- Kanalizacija
- Telekomunikacije
- PTT ormar
- Bandera, struja
- šahta-kanalizacija
- Slivnik
- šahta-vodovod
- Kapija
- Drvo
- Betonska površina
- Zelena površina

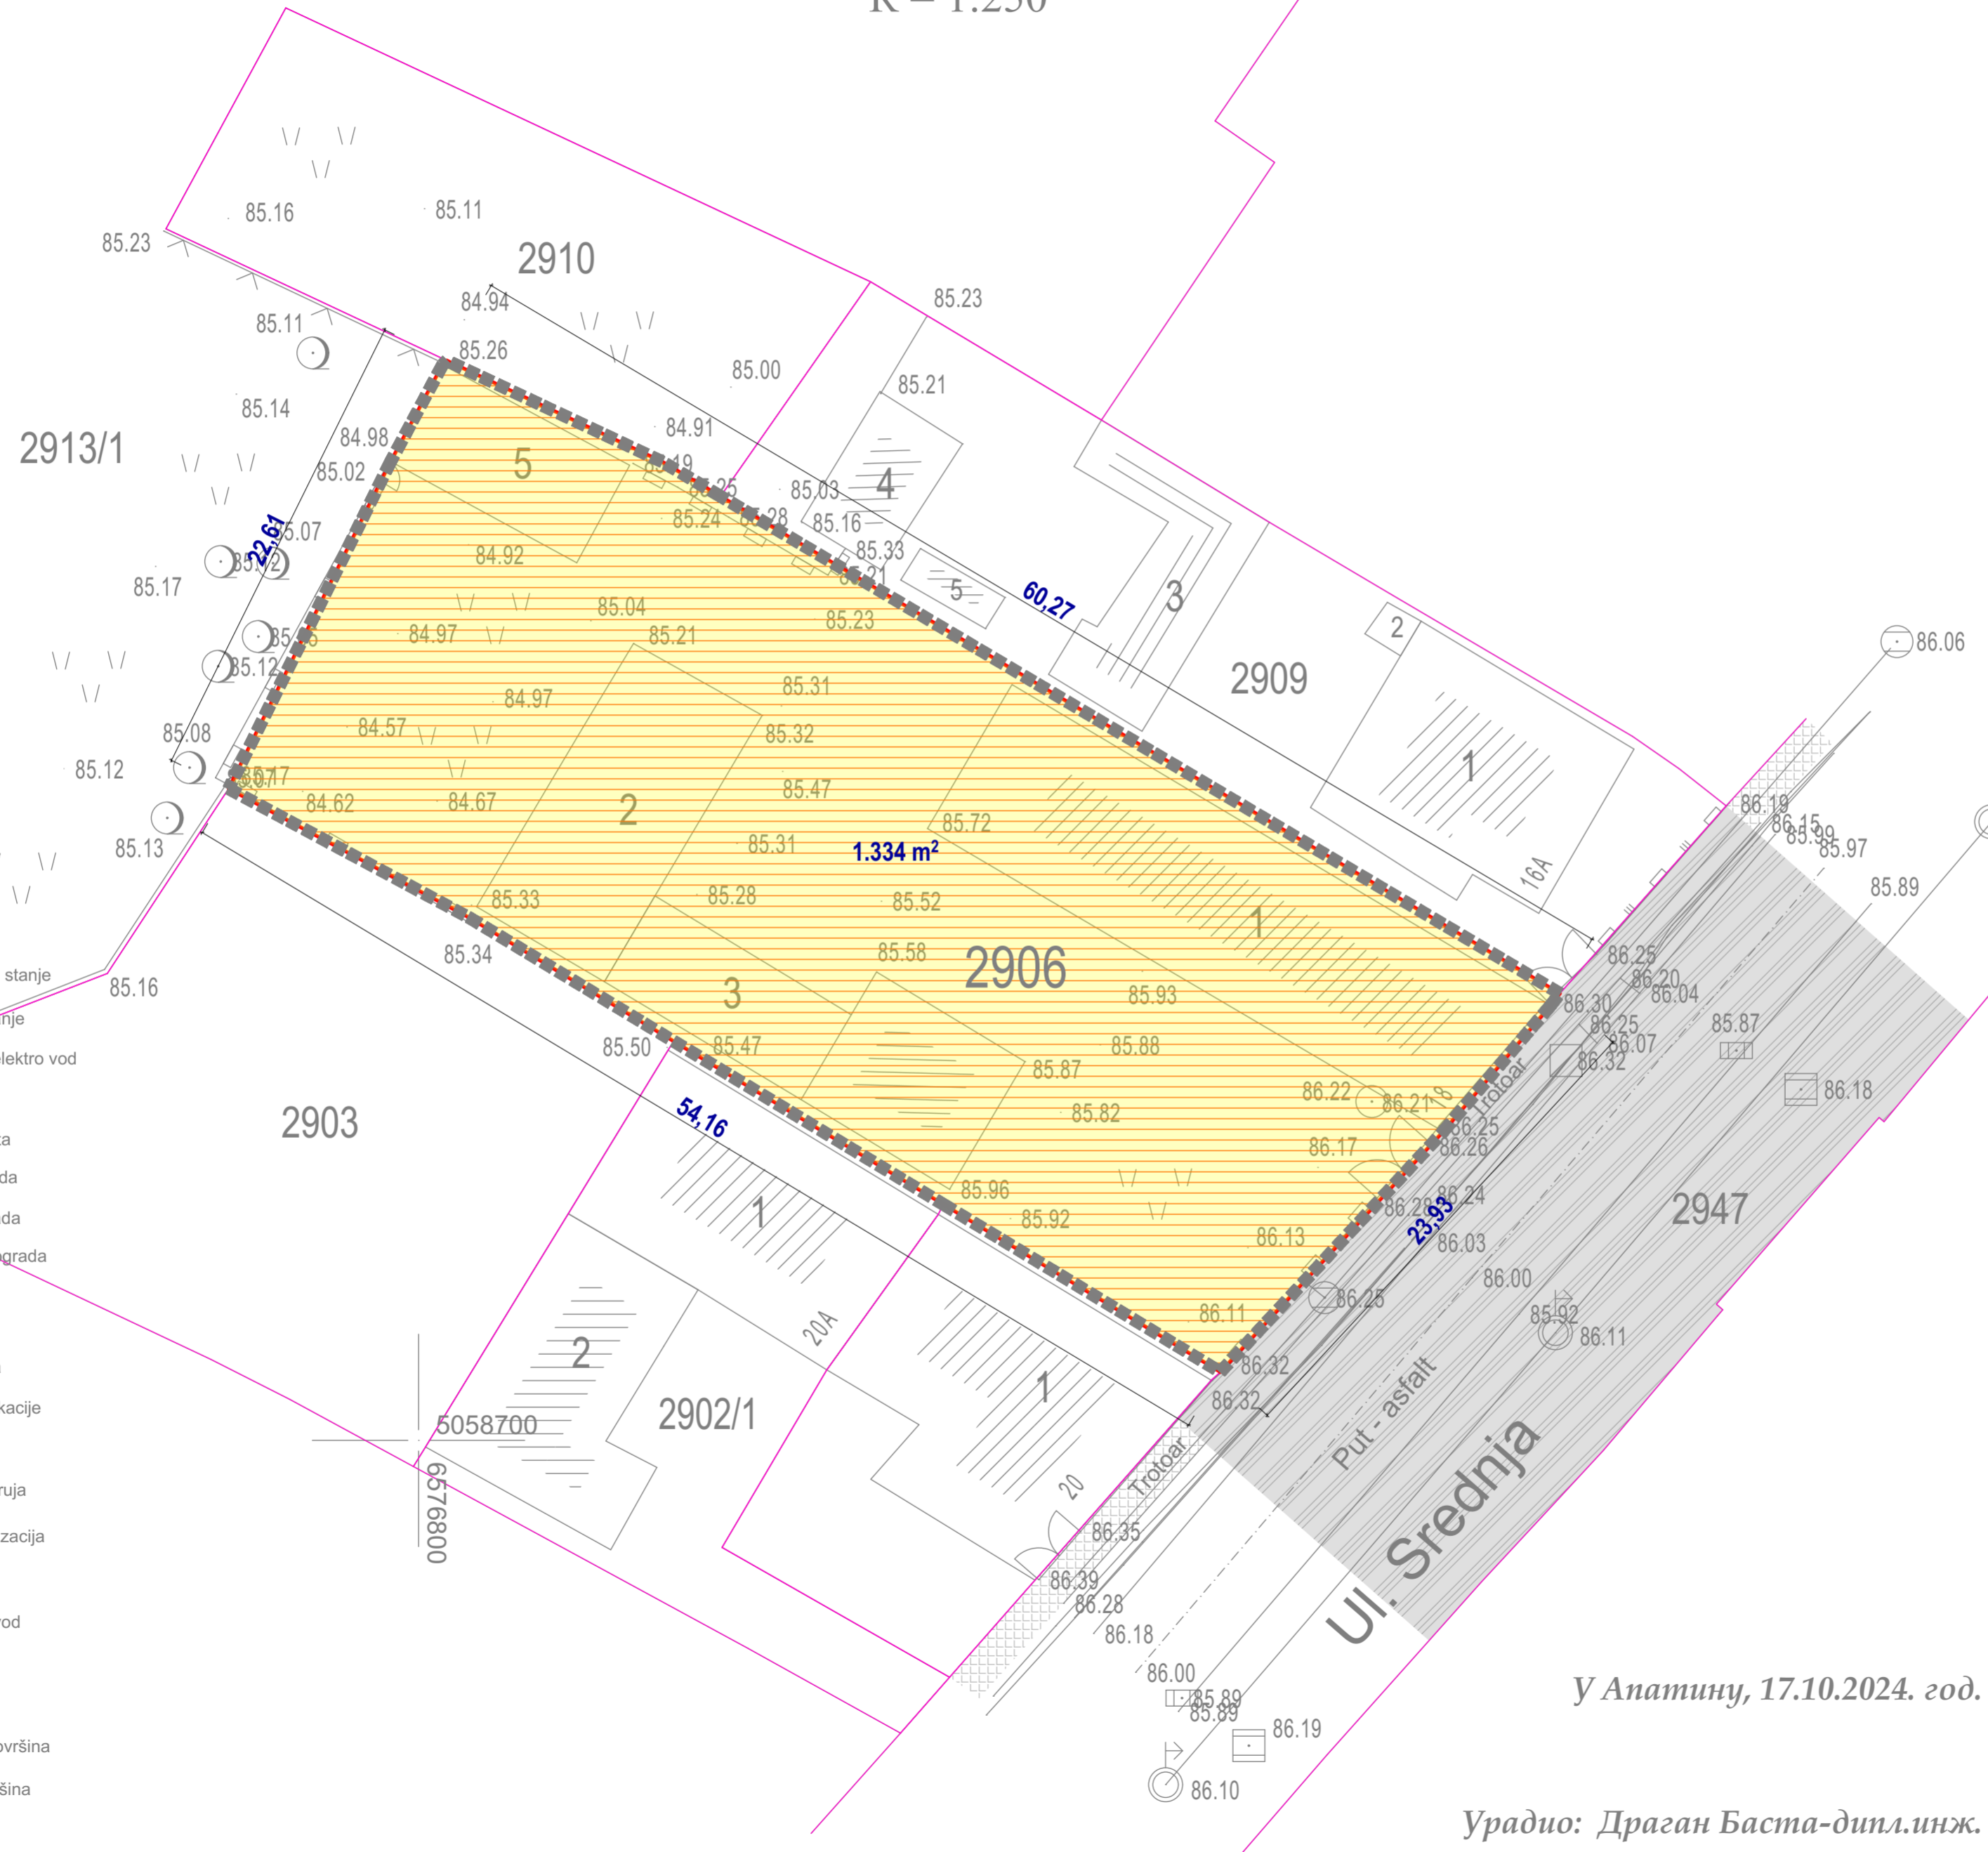

У Апатину, 17.10.2024. год.

Урадио: Драган Баста-дипл.инж.

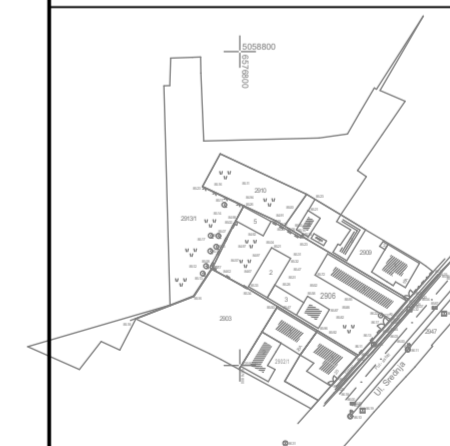

razmera:	list:
R = 1:250	02
datum: novembar 2024/Apatin	
dok: 34/2024	
odgovorni urbanista: Svetlana Janković, dipl.inž.arh.	plan: Urbanistički projekat urbanističko - arhitektonske razrade lokacije
Vojo Pejić, dipl. inž. arh. Milena Senjak Pejić, mast. inž. grad. Radman Pejić, mast. inž. arh.	za izgradnju višeporođičnog stambenog objekta spratnosti P+3, na katastarskoj parceli 2906 KO Апатин
naručilac: MIRKO VEJIN PROLETERSKIH BRIGADA 8, APATIN	crtež: KATASTARSKO TOPOGRAFSKI PLAN SA GRANICOM UP-a