


86.61
86.92

КАТАСТАРСКО-ТОПОГРАФСКИ ПЛАН

за парцеле бр. 3526 и 3527

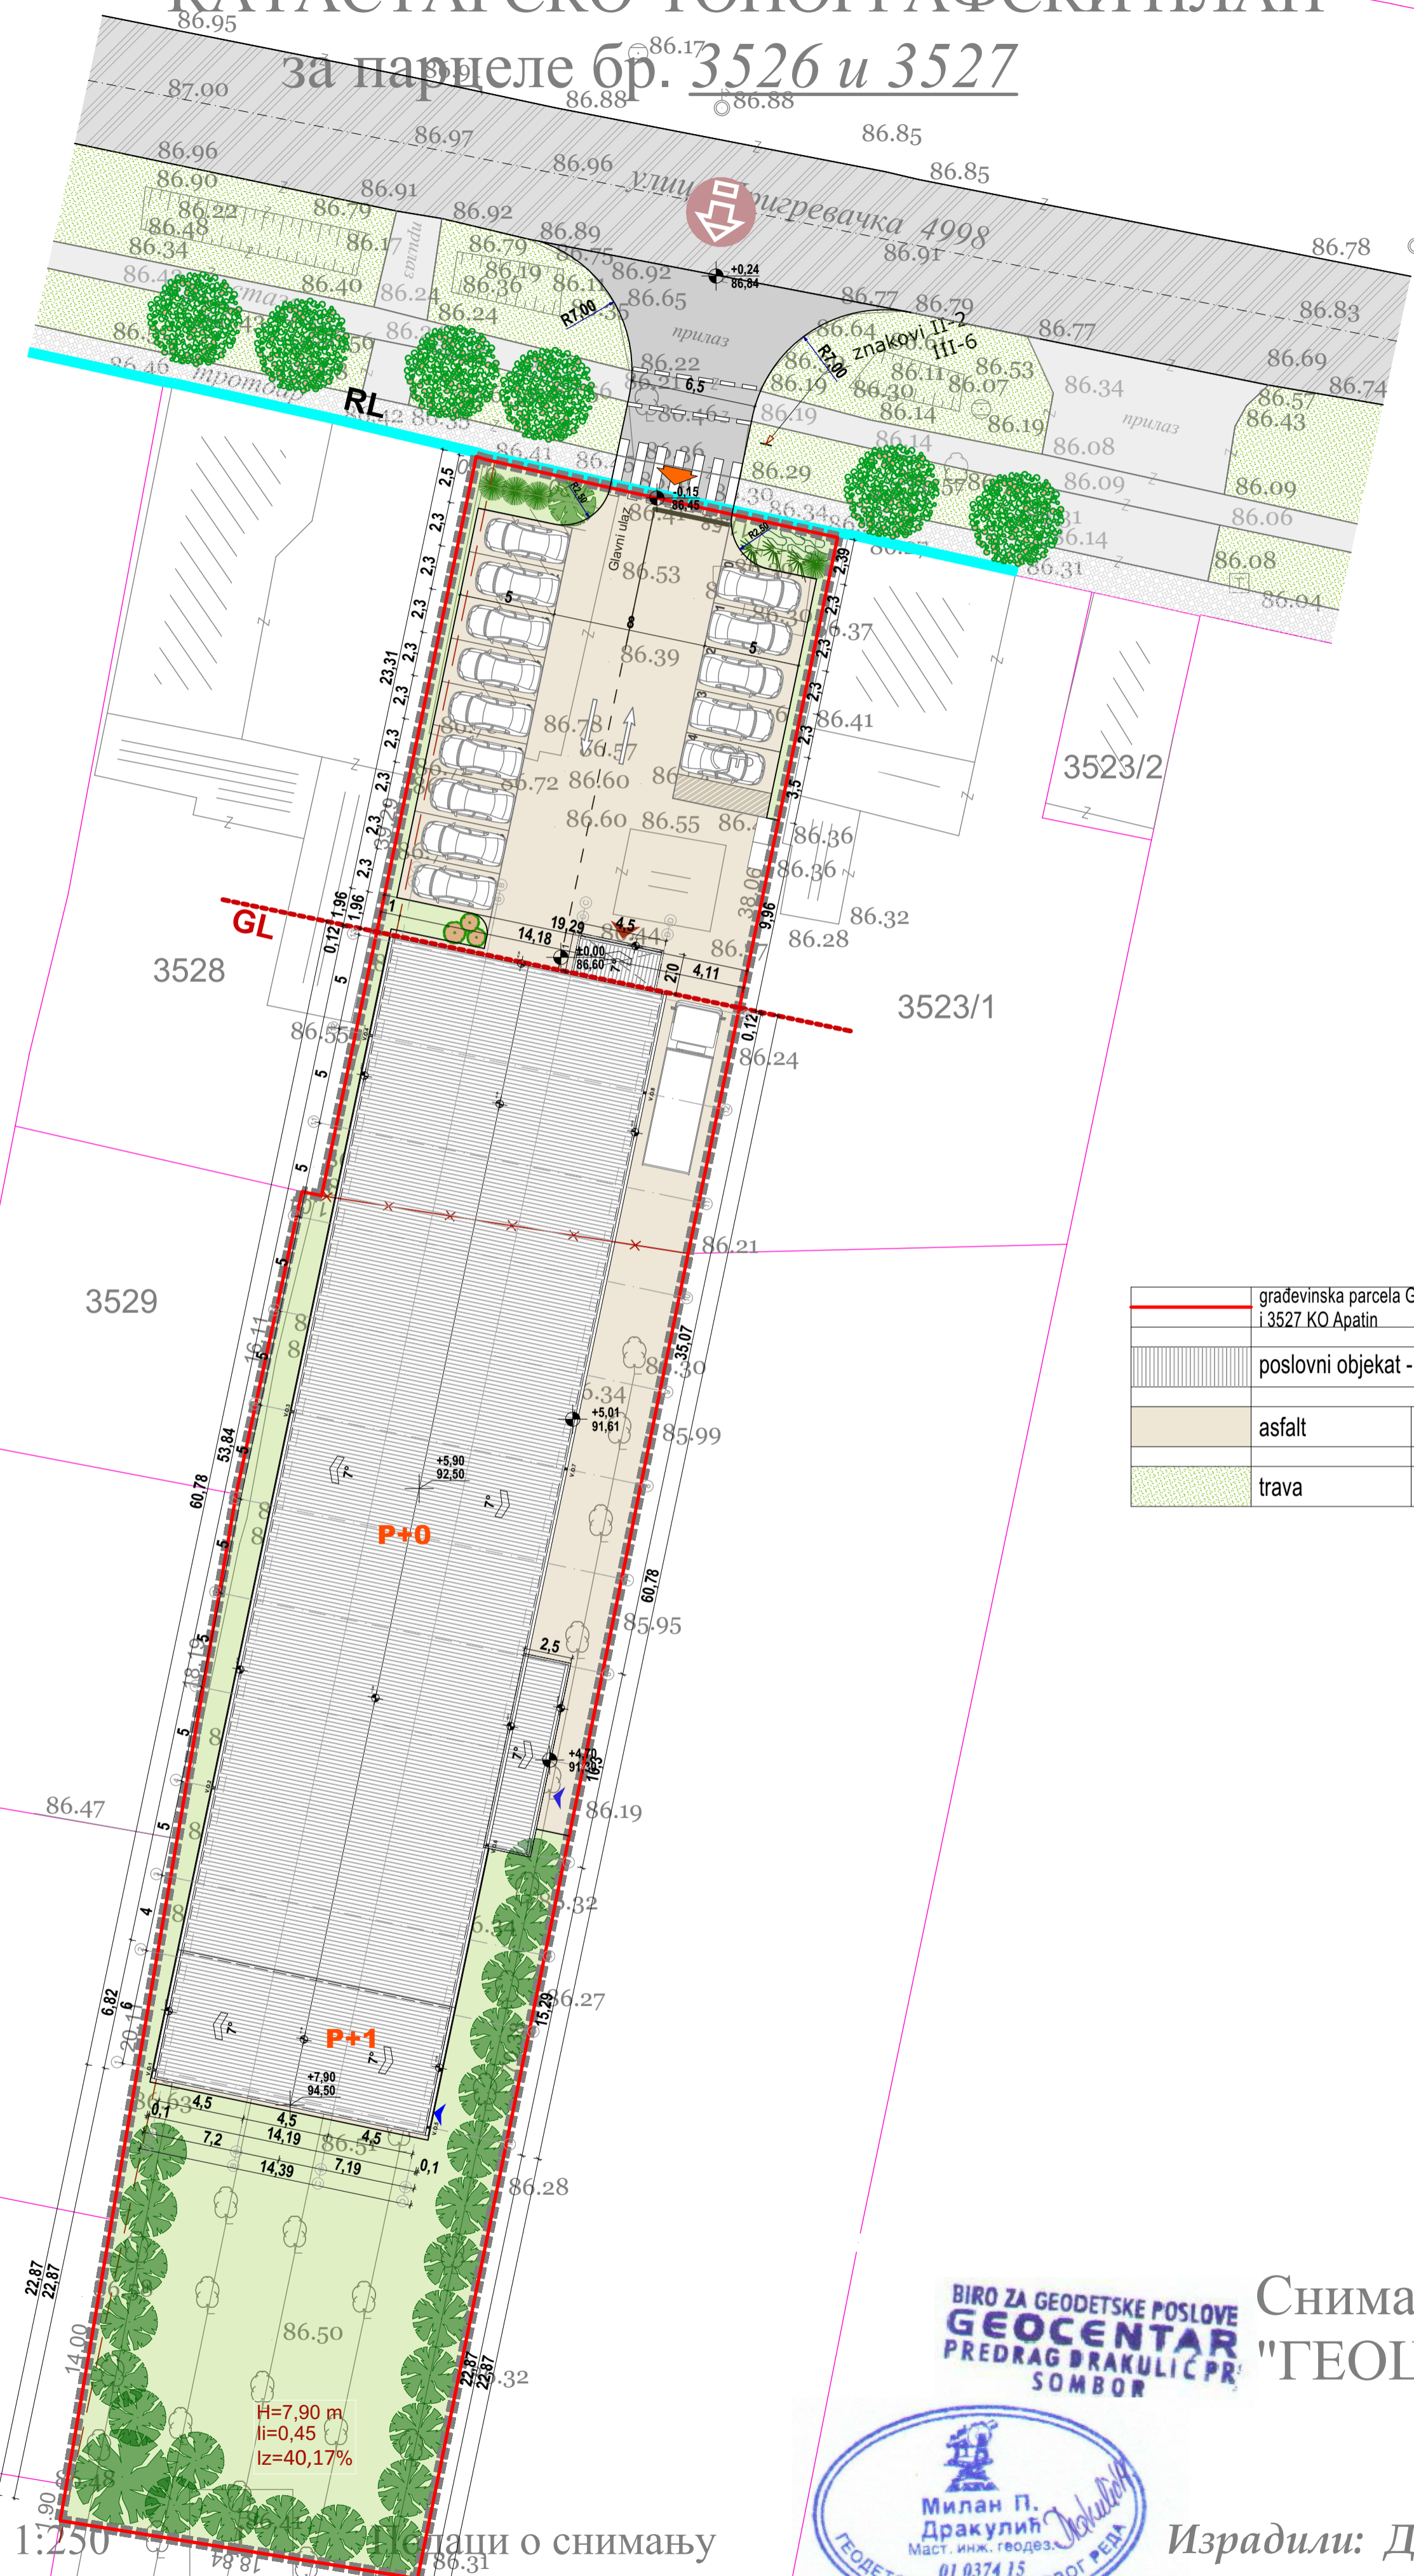

грађевинска парцела GP1 формирана од к.п. 3526 и 3527 КО Апатин	2142 м ²	100,00%
poslovni objekat - trgovina na malo	860,44 м ²	40,17%
asfalt manipulativne površine i parkinzi (14 mesta)	634,43 м ²	29,62%
trava zelene površine	647,13 м ²	30,21%

Легенда:

- 3526,3527 број парцеле
- 11.58 фронт
- ⊕ канализација
- ⊙ бандера
- ⊠ шахт водовод
- парцела граница
- 🌳 дрво

Сомбор, 18.04.2024. год.

3543

П = 1:250
Масштаб сниману
ГИС-РТК
Април 2024.



Снимање и обрада:
"ГЕОЦЕНТАР" СОМБОР

Израдили: Дракулић П.-геом.
Дракулић М.-маст.инг.геод.
Дракулић С.-дипл.инг.геод.

LEGENDA

- granica obuhvata urbanističkog projekta
- granica postojećih katastarskih parcela
- broj katastarske parcele
- granica građevinske parcele
- regulaciona linija
- građevinska linija
- spratnost objekta
- kolski pristup parceli
- pešački pristup parceli
- smer kretanja kolskog saobraćaja
- glavni ulaz u objekat
- sporedni ulaz u objekat

NOVOPLANIRANI OBJEKAT

- poslovni objekat - trgovina na malo

SAOBRAĆAJNE POVRŠINE

- kolovoz
- biciklistička staza
- trottoar
- kolsko-pešačke manipulative površine
- parking površine

ZELENE I SLOBODNE POVRŠINE

- travnate površine
- visoki lišćari
- srednji i niski četinari
- srednji i niski lišćari
- parterno zelenilo

	razmera:	list:
	R = 1:250	07
datum:		
april 2024/Apatin		
dok:		
14/2024		
odgovorni urbanista:	plan:	
Svetlana Janković, dipl.inž.arh.	Urbanistički projekat urbanističko - arhitektonske razrade lokacije	
saradnik:	za izgradnju poslovnog objekta - trgovina na malo	
Vojo Pejić, dipl. inž. arh.	spratnosti P+0 i P+1, na katastarskim parcelama 3526 i 3527	
Milena Senjak Pejić, mast. inž. grad.	KO Apatin	
Radman Pejić, mast. inž. arh.		
naručilac:	crtež:	
HSG INVEST CONSTRUCTIONS D.O.O. KUPUSINA	SITUACIONI PRIKAZ, URBANISTIČKOG, PARTERNOG REŠENJA I PEJZAŽNOG UREDENJA / OSNOVA KROVA	