




РЕПУБЛИКА СРБИЈА
Општина Апатин
К.О. Апатин

КАТАСТАРСКО-ТОПОГРАФСКИ ПЛАН за парцеле бр. 3526 и 3527

URBANISTIČKO - ARHITEKTONSKE RAZRADE
LOKACIJE ZA IZGRADNJU POSLOVNOG OBJEKTA -
TRGOVINA NA MALO SPRATNOSTI P+0 I P+1, NA
KATASTARSKIM PARCELAMA 3526 I 3527 KO
APATIN

LEGENDA

- POSTOJEĆA INFRASTRUKTURA**
- postojeća primarna vodovodna mreža
 - postojeća sekundarna vodovodna mreža
 - postojeća kanalizacija otpadnih voda
 - postojeća atmosferska kanalizacija
 - postojeći 20 kV kabel
 - postojeća niskonaponska mreža
 - postojeći optički kabel
 - postojeće TT instalacije
 - postojeća EK mreža
 - postojeći gasovod srednjeg pritiska
 - postojeći distributivni gasovod
 - postojeća KDS mreža
- PLANIRANA INFRASTRUKTURA**
- planirana atmosferska kanalizacija
 - priključak na vodovodnu mrežu
 - priključak na kanalizaciju otpadnih voda
 - niskonaponski vod - kabel tipa PP00-A 4x150mm²
 - priključak na TT mrežu
 - priključak na KDS mrežu
 - orman za KDS instalaciju
 - hidrantska mreža
 - hidrant
 - odvodnja atmosferske vode
 - separator ulja

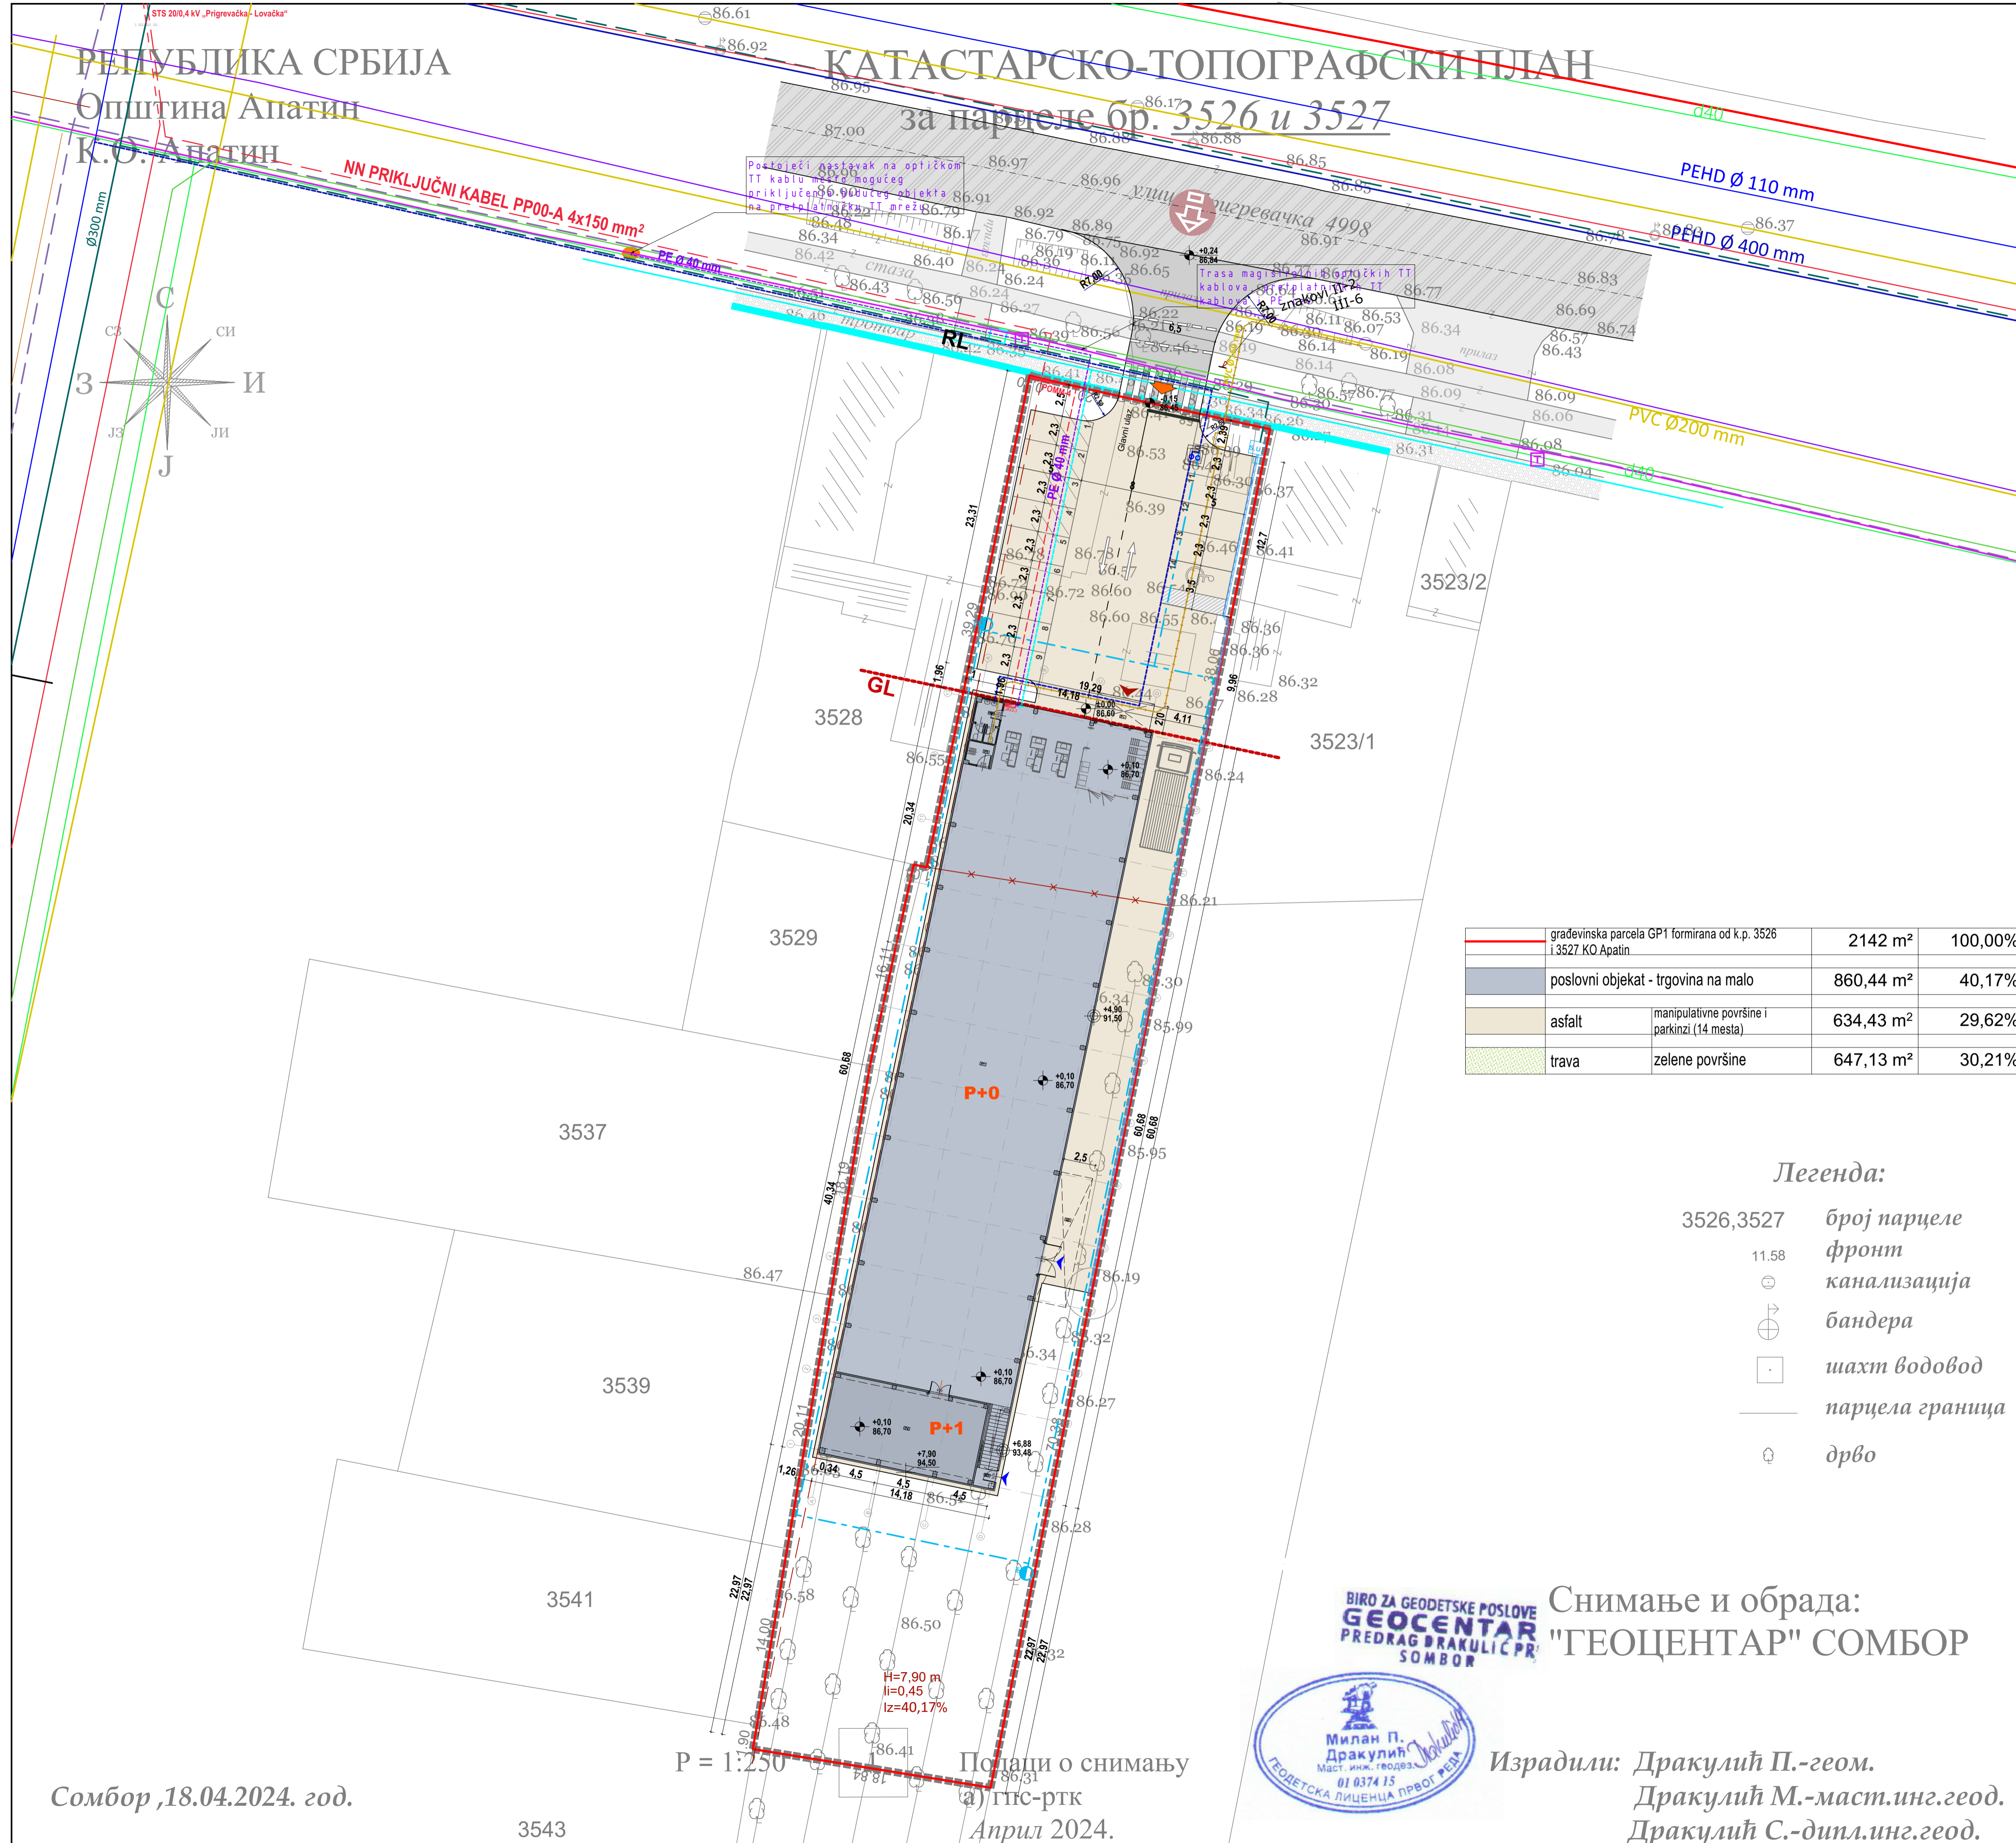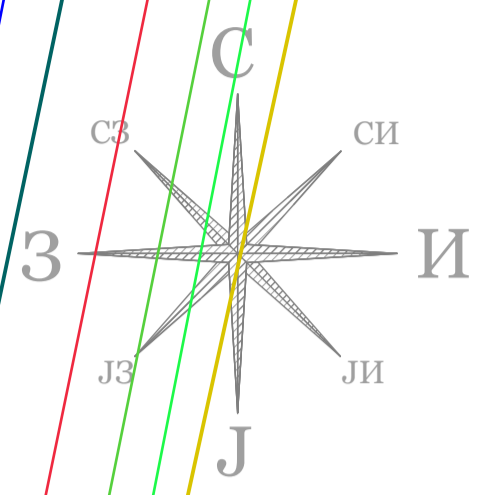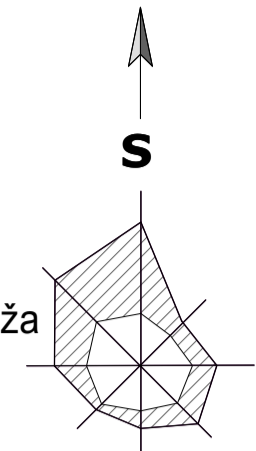

građevinska parcela GP1 formirana od k.p. 3526 i 3527 KO Apatin	2142 m ²	100,00%
poslovni objekat - trgovina na malo	860,44 m ²	40,17%
asfalt manipulativne površine i parkinzi (14 mesta)	634,43 m ²	29,62%
trava zelene površine	647,13 m ²	30,21%

Легенда:

- 3526,3527 број парцеле
- 11.58 фронт
- канализација
- бандера
- шахт водовод
- парцела граница
- дрво

Снимање и обрада:
"ГЕОЦЕНТАР" СОМБОР




Израдили: Дракулић П.-геом.
Дракулић М.-маст.инг.геод.
Дракулић С.-дипл.инг.геод.

Сомбор, 18.04.2024. год.

3543

Полаци о снимању
(а) ГПС-РТК
Април 2024.

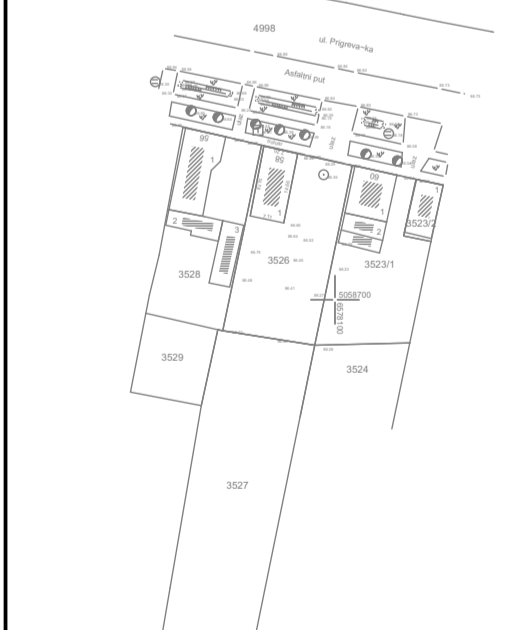

razmera: R = 1:250
list: 08

datum: april 2024/Apatin

dok: 14/2024

odgovorni urbanista:
Svetlana Janković, dipl.inž.arh.

plan:
Urbanistički projekat urbanističko -
arhitektonске разраде локације
за изградњу пословног објекта - трговина на мало
спратности P+0 i P+1, на катастарским парцелaма 3526 i 3527
KO Apatin

saradnik:
Milena Senjak Pejić, dipl. inž. arh.
Radman Pejić, mast. inž. arh.

naručilac:
HSG INVEST
CONSTRUCTIONS D.O.O.
KUPUSINA

crtež:
SKUPNI PRIKAZ KOMUNALNE
INFRASTRUKTURE SA
PRIKLJUČCIMA NA SPOLJNU
MREŽU

